


€ 22,- pro m²



PARZELLIERUNG
Identifiziert Grundstück

4653, 4654/1 und 4655







Seite 8

Abschnitt 2
freie Auswahl

Abschnitt 3
noch nicht freigegeben

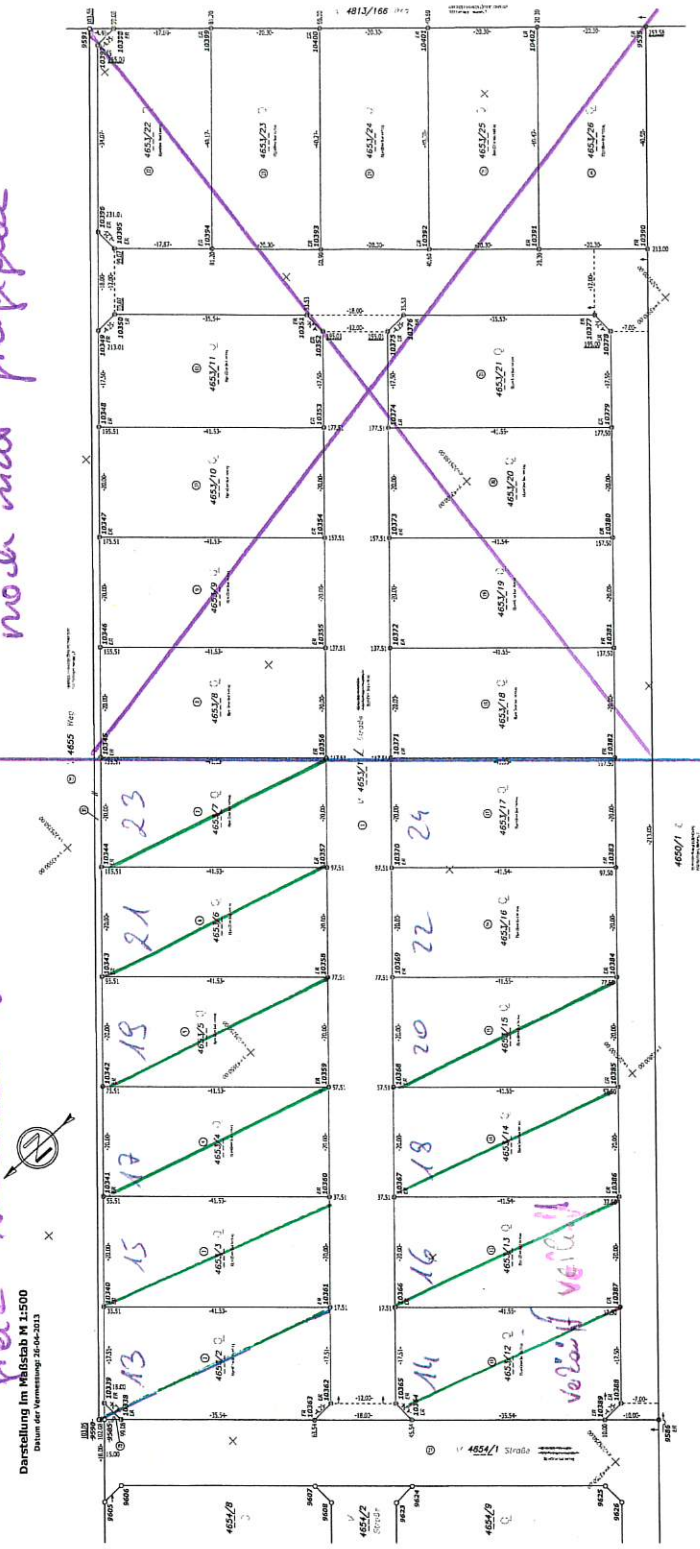

Verwendete Zeichnungen
DIN 471/200/0031

ALTER STAND

Grund. E.Z.	Gst. Nr.	Ben. Art	Fläche m ²	Eigentümer
2795	4653 G	Wgt	* 26170 FaR + 7	GEMEINDE PAMHAGEN 7152 Pamhagen, Hauptstraße 7
2795	4654/1 G	SB-Str	* 3695	GEMEINDE PAMHAGEN 7152 Pamhagen, Hauptstraße 7
1	4655	SB-Str	2936	GEMEINDE PAMHAGEN (Ö. G.) 7152 Pamhagen, Hauptstraße 7
Summe			32808	

NEUER STAND

Trennstück	von Gst. Nr.	Gst. Nr.	Ben. Art	B	Fläche m ²	Eigentümer
1	4653	4653/1 G	SB-Str	o	5081	laut Vertrag
2	4653	4653/2 G	Gt	o	843	laut Vertrag
3	4653	4653/3 G	Gt	o	831	laut Vertrag
4	4653	4653/4 G	Gt	o	831	laut Vertrag
5	4653	4653/5 G	Gt	o	831	laut Vertrag
6	4653	4653/6 G	Gt	o	831	laut Vertrag
7	4653	4653/7 G	Gt	o	831	laut Vertrag
8	4653	4653/8 G	Gt	o	831	laut Vertrag
9	4653	4653/9 G	Gt	o	831	laut Vertrag
10	4653	4653/10 G	Gt	o	831	laut Vertrag
11	4653	4653/11 G	Gt	o	842	laut Vertrag
12	4653	4653/12 G	Gt	o	843	laut Vertrag
13	4653	4653/13 G	Gt	o	831	laut Vertrag
14	4653	4653/14 G	Gt	o	831	laut Vertrag
15	4653	4653/15 G	Gt	o	831	laut Vertrag
16	4653	4653/16 G	Gt	o	831	laut Vertrag
17	4653	4653/17 G	Gt	o	831	laut Vertrag
18	4653	4653/18 G	Gt	o	831	laut Vertrag
19	4653	4653/19 G	Gt	o	831	laut Vertrag
20	4653	4653/20 G	Gt	o	831	laut Vertrag
21	4653	4653/21 G	Gt	o	843	laut Vertrag
22	4653	4653/22 G	Gt	o	829	laut Vertrag
23	4653	4653/23 G	Gt	o	816	laut Vertrag
24	4653	4653/24 G	Gt	o	819	laut Vertrag
25	4653	4653/25 G	Gt	o	821	laut Vertrag
26	4653	4653/26 G	Gt	o	823	laut Vertrag
27	4654/1	4654/1		o	3695	
28	4653	4654/1		o	5	
		4654/1 G	SB-Str	o		3700 laut Vertrag
29	4655	4655		g	2936	
30	4653	4655		o	316	
		4655	SB-Str	g		3252 wie bisher
Summe					32808	